


	7.93			
36 ^s	4.23	17 ^s	2.90	26
36 ^s	2.93 ^s	12 ^s	1.17	2.90
				26

36 ^s	13.11 ^s
36 ^s	12 ^s
36 ^s	7 ^s
36 ^s	1.76
36 ^s	2.92 ^s
36 ^s	5.26
36 ^s	1.30
36 ^s	2.01
36 ^s	2.49
36 ^s	1.80 ^s
36 ^s	1.70
36 ^s	2.38 ^s
36 ^s	2.13
36 ^s	4.01
36 ^s	24
36 ^s	12 ^s
36 ^s	1.11 ^s

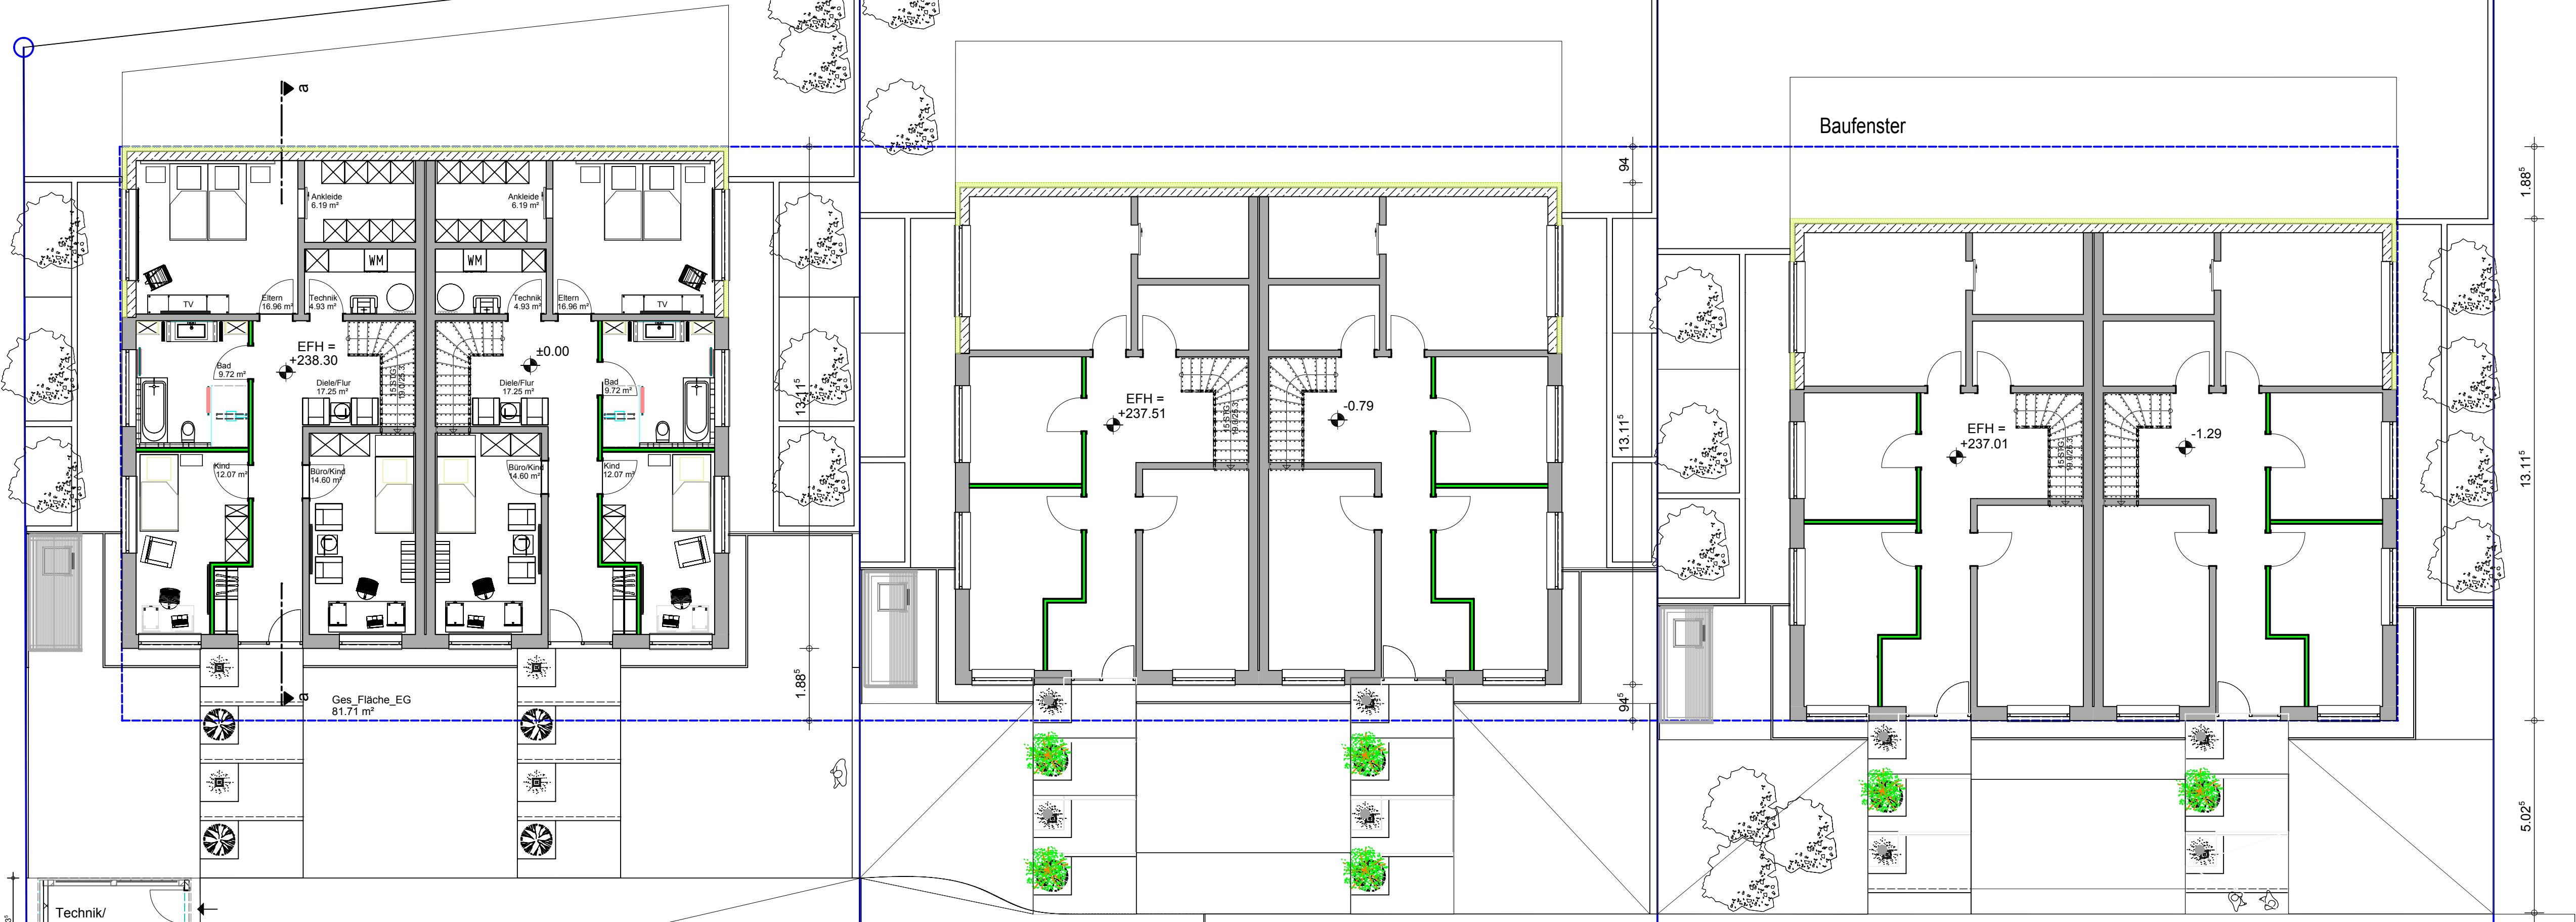

Baufenster

Ges. Fläche_EG
81.71 m²

Erdgeschoss

43	1.63 ^s	97	1.68 ^s	96	1.63 ^s	61 ^s
36 ^s	1.92 ^s	12 ^s	2.30 ^s	17 ^s	2.77 ^s	24

2.50	7.93	7.93	3.43	2.50	7.93	7.93	2.50	3.47	7.93	7.93	2.50
------	------	------	------	------	------	------	------	------	------	------	------

1.88 ^s
13.11 ^s
5.02 ^s