


	7.93						
36 ⁵	7.30 ⁵				26		
36 ⁵	2.88 ⁵	12 ⁵	1.26	12 ⁵	2.91	24	
99	2.01	61 ⁵	76	80	2.01	74	

13.11 ⁵	10.11 ⁵	9.38 ⁵	12 ⁵	2.26	12 ⁵	1.67 ⁵	36 ⁵
				5.20	2.01	1.82 ⁵	2.38 ⁵
3.00	3.00	2.82 ⁵					

80 ⁵	2.88 ⁵	74	2.88 ⁵	61 ⁵
36 ⁵	2.88 ⁵		4.42	26
36 ⁵		7.30 ⁵		26
17 ⁵		7.75 ⁵		
		7.93		

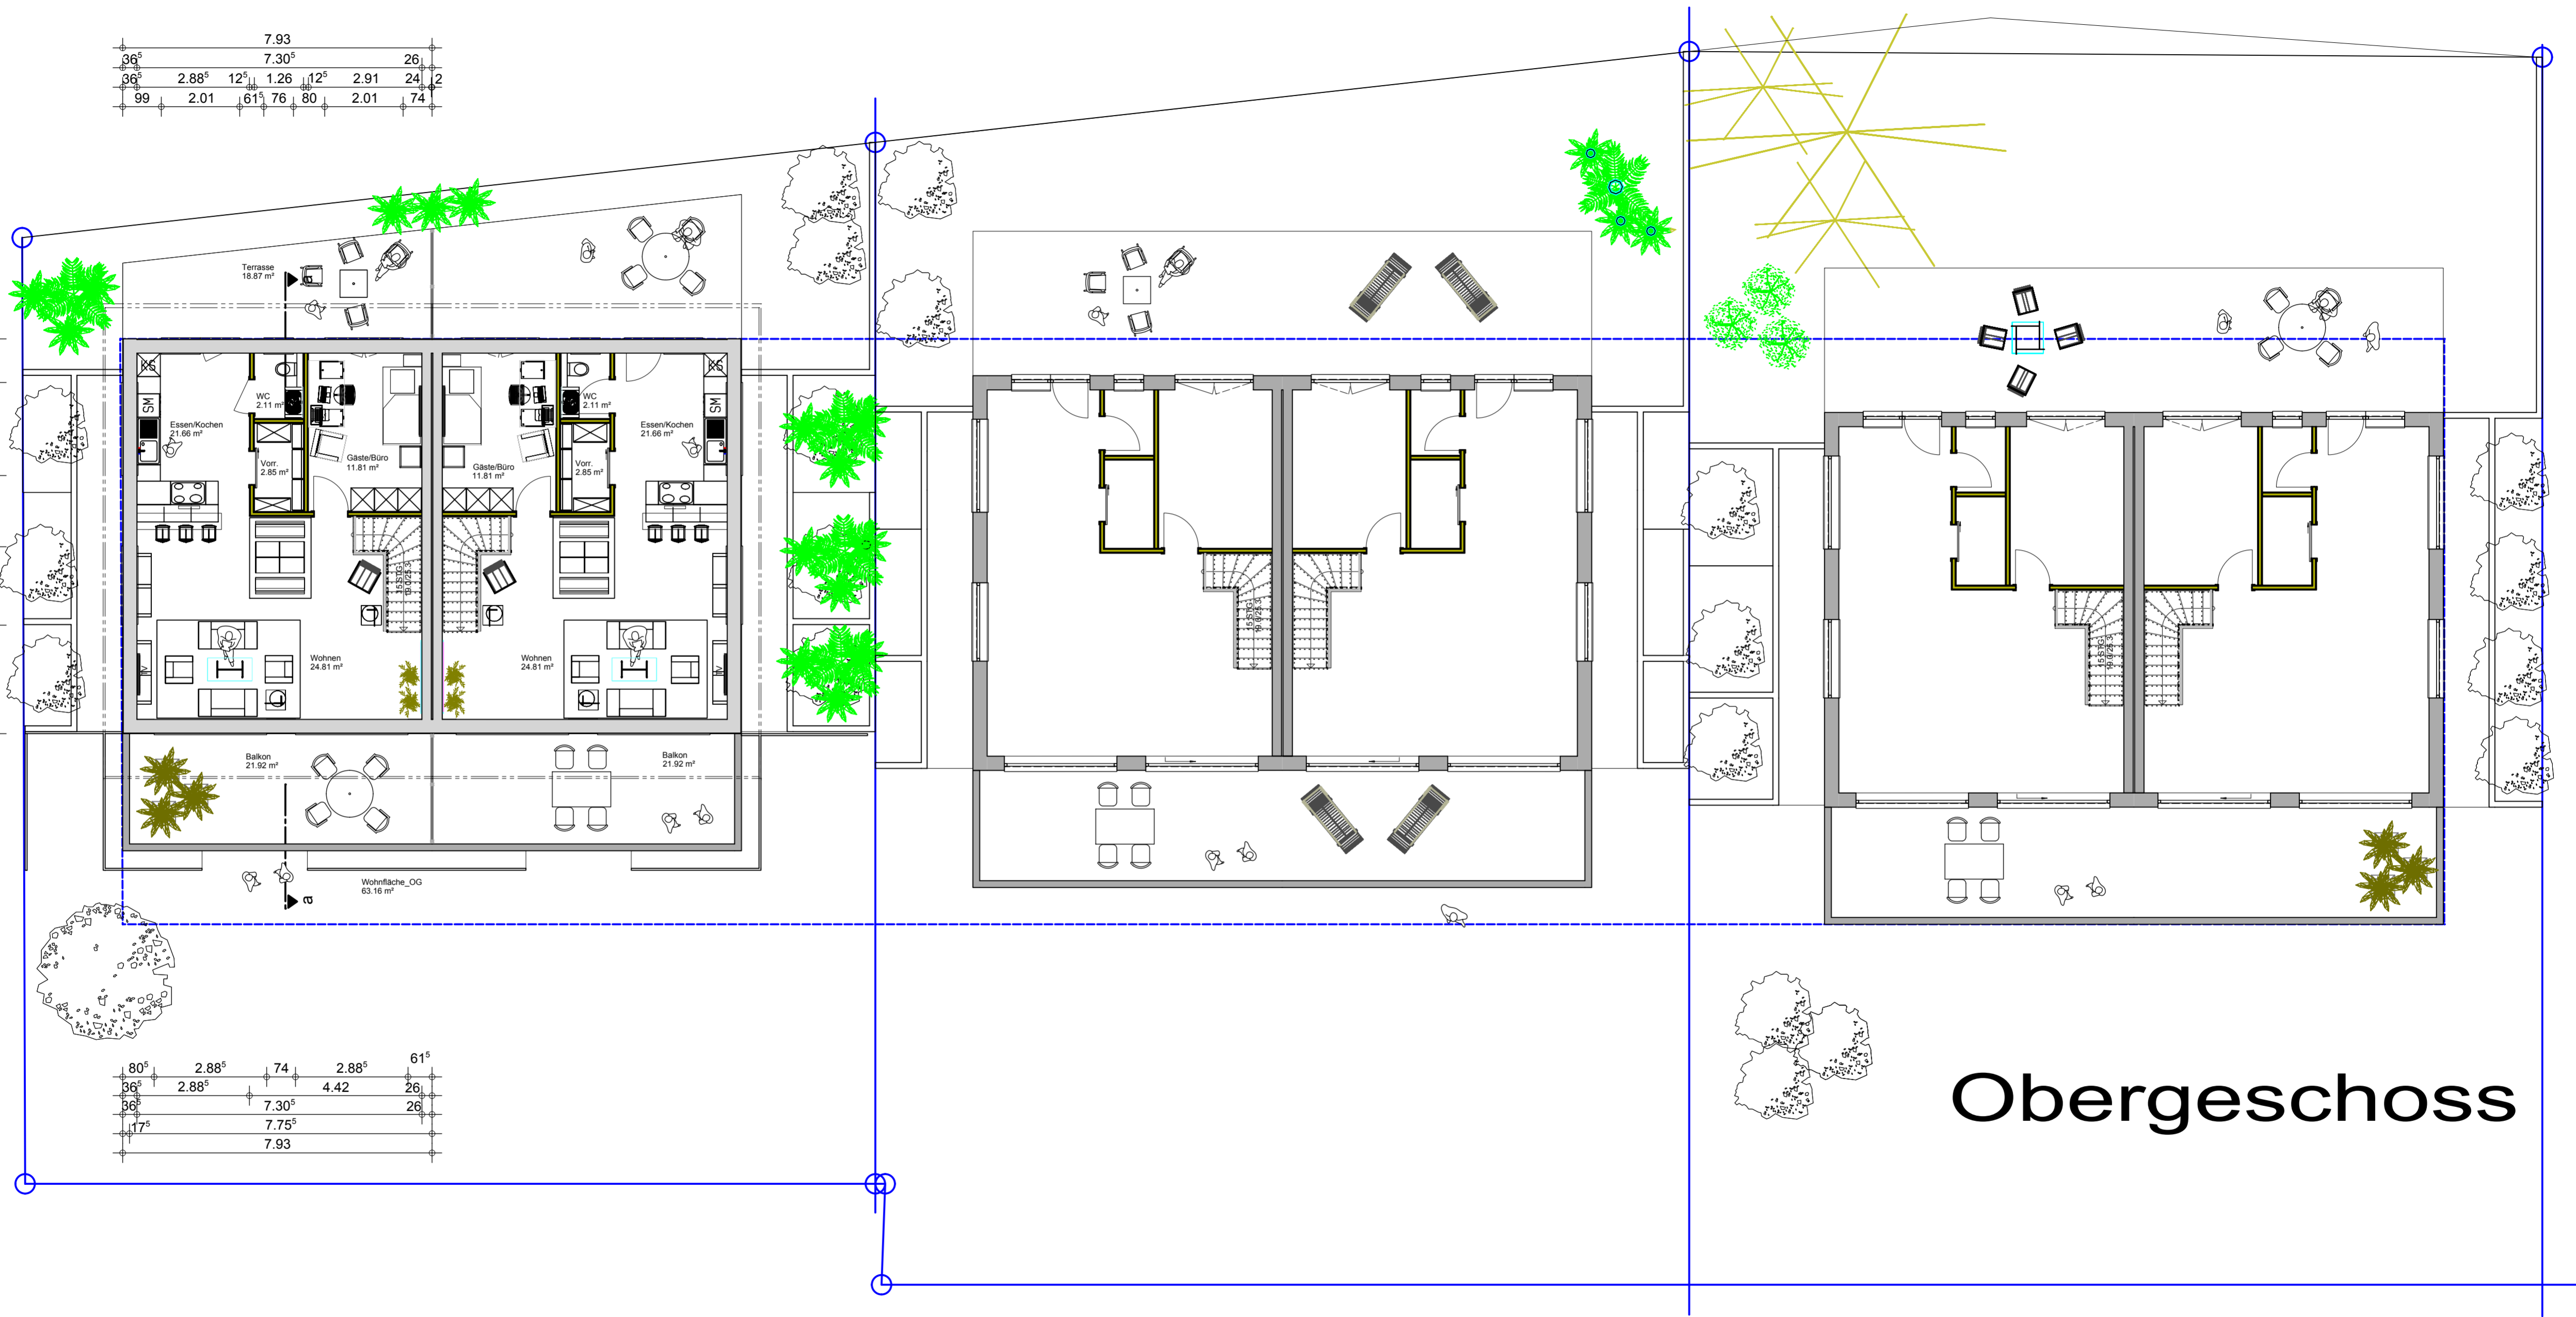

Obergeschoss